

T.C.
AKSARAY İLİ
TAŞPINAR BELEDİYE BAŞKANLIĞI

SAYI: 82043324/ 1272
KONU: İlan.

02/10/2026

ZABITA MEMURLUĞU

Taşpınar Belediye Başkanlığı 02/10/2026 tarih ve 1/53 sayılı encümen kararına istinaden Taşpınar Kasabası Erenler Mahallesi 298 ada 38 parselde yer alan taşınmazlar için 3194 Sayılı İmar Kanunu'nun 18.Maddesi Uygulaması yapılacaktır. **02/10/2026** tarihinden **02/11/2026** tarihine kadar 30 gün süre ile Belediyemiz ilan vasıtaları ile ilan edilmesi ve ilan edildiğine dair bir belgenin tarafımıza gönderilmesi hususunu,

Bilgilerinize rica ederim.

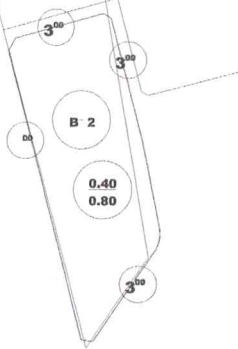
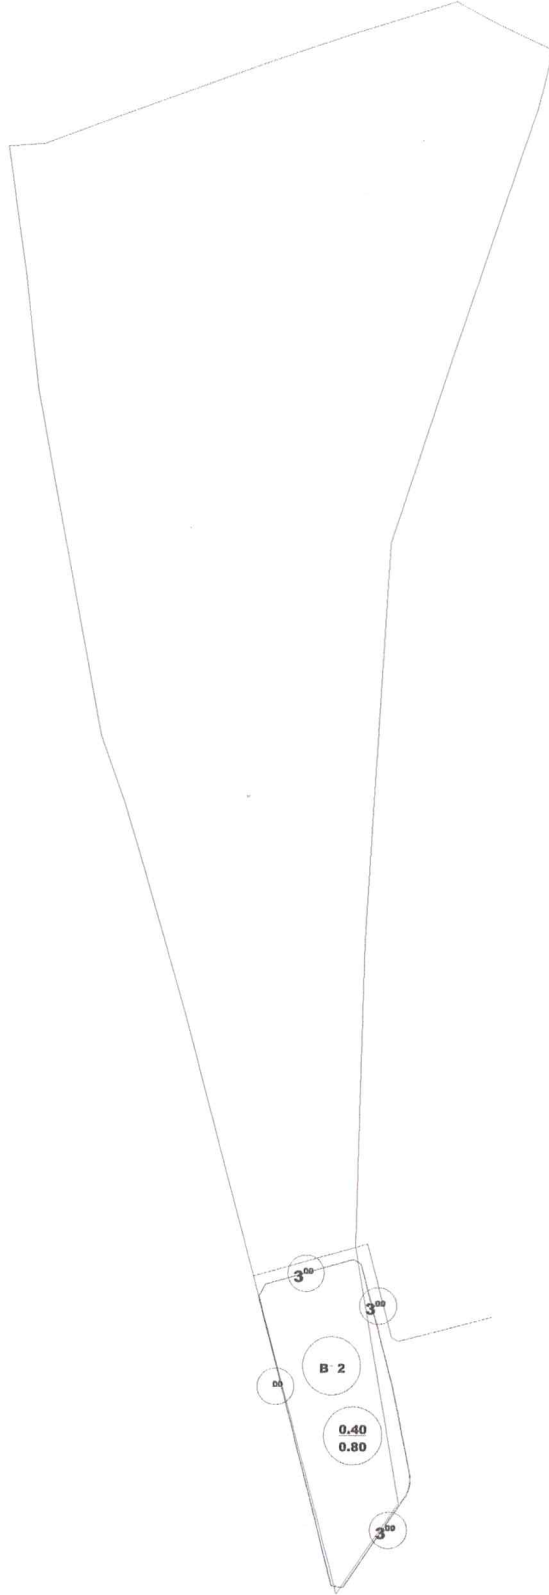

İsmail YILMAZ
Belediye Başkanı

EK:

- 1- İmar Plan Örneği
- 2- Dağıtım Cetveli (3 sayfa)
- 3- Parsel Listesi
- 4- Parselasyon Haritası

İMAR PLAN ÖRNEĞİ

İLİ	AKSARAY
İLÇESİ	MERKEZ
KÖY/MAHALLESİ	TAŞPINAR/ERENLER
ADA/PARSEL	238/38



HAZIRLAYANLAR

Doğan Can ALTINSOY
Harita Yüksek Mühendisi

Merkez İlçesi Taşpınar/Erenler Mahallesi L32d06c1a İmar Paftasına isabet eden düzenleme sahası altında 3194 sayılı imar kanun'un 18.madde imar uygulaması için düzenleme yapıp encümenimizin/...../2026 tarih ve sayılı kararı ile onanmıştır.

Parselasyon planı dağıtım ve tahsis cetvelleri Belediyemiz katında/...../2026 tarihinden itibaren 1 ay süreyle askıya çıkmıştır.

----- DÜZENLEME SINIRI

----- KADASTRO SINIRI

----- İMAR SINIRI

MAL SAHİPLERİ ARAŞTIRMA	
VE	
ÖZET FORMU	
(KADASTRO PARSELİNE SIRA LI)	
Toplam Alan	29 921.63
Toplam Paya D. Alan	29 921.63
Top. Kamulaştırma	0.00
Top. Girmeyen Alan	27 658.91
Top. D. Giren Alan	2 262.72
İli	Aksaray
İlçesi	Merkez
Mahallesi	Taşpınar/erentler
Toplam Ada Alanı	2 221.67
D.O.P. Oranı	0.0181419

[illegible]

Toplam Alan	29 921.63	MAL SAHİPLERİ ARAŞTIRMA				İli	Aksaray
Toplam Payda D. Alan	29 921.63	VE				İlçesi	Merkez
Top. Kamulaştırma	0.00	ÖZET FORMU				Mahalləsi	Taşpınar/verenler
Top. Girmeyen Alan	27 658.91	(KADASTRO PARSELINE SIRALI)				Toplam Ada Alanı	2 221.67
Top. D. Giren Alan	2 262.72	KADASTRO				D.O.P. Oranı	0.0181419

Sıra No	Ada No	Parsel No	Tapu Alanı	MALİK		Payda	HİSSE		Pay	HİSSE	Payda
				Adı	Soyadı	Baba Adı	Pay	Payda		Pay	
				Derya	KAZIMOĞLU	Ayhan	3	4480	19.89	1.35	222172
				Leyla	SEFİ	Ayhan	3	4480	19.89	1.35	222172
				Hatice	AKINEDEN	Ayhan	3	4480	19.89	1.35	222172
				Hülya	KAYAK	Ayhan	3	4480	19.89	1.35	222172
				Hakan	YILMAZ	Ayhan	3	4480	19.89	1.35	222172
				Fatma	DEMİREL	Abdullah	1	60	495.11	1.35	222172
				Okay	DEMİREL	Abdullah	1	60	495.11	1.35	222172
				Ayşe	İZGİ	Abdullah	1	60	495.11	1.35	222172
				Hakan	DEMİREL	Abdullah	1	60	495.11	1.35	222172
				Mediha	DEMİREL	Abdullah	1	240	123.78	8.38	222172
				Merve	DEMİREL	Durmuş	1	160	185.67	12.57	222172
				Esra	DEMİREL	Yaşar	1	160	185.67	12.57	222172
				Savaş	AYGAN	İsmet	1	84	353.65	23.94	222172
				Fazilet	DAĞ	İsmet	1	84	353.65	23.94	222172
				Yasin	AYGAN	İsmet	1	84	353.65	23.94	222172
				Yaşar	AYGAN	İsmet	1	84	353.65	23.94	222172
				Mediha	ERTAN	İsmet	1	84	353.65	23.94	222172
				Şenay	BAYLAN	İsmet	1	84	353.65	23.94	222172
				Ayşe	DAĞ	İsmet	1	84	353.65	23.94	222172
2	288	40	214.78 Maliye		HAZİNESİ	-	1	1	214.78	210.88	222172

PARSELASYON HARİTASI

EK-15

İLİ	AKSARAY
İLÇESİ	MERKEZ
KÖY/MAHALLESİ	TAŞPINAR/ERENLER
ADA/PARSEL	887/1

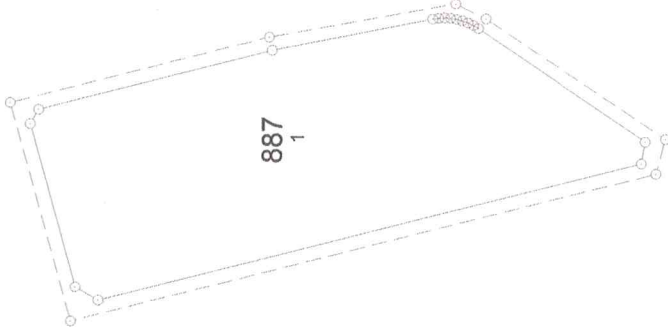
4228400 589700

589800

589900

1/1000

N



HAZIRLAYANLAR

Doğan Çiğir ALTINŞOY
Harita Yüksek Mühendisi

Merkez İlçesi Taşpınar/Erenler Mahallesi /L32d06a/b İmar Paftasına
isabet eden düzenleme sahfası altında 3194 sayılı İmar
kanun'un 18.madde İmar uygulaması için düzenleme yapıp
encümenimizin/...../2026 tarih ve sayılı kararı ile
onarmıştır.

Parselasyon planı dağıtım ve tahsis cetvelleri Belediyemiz
katında/...../2026 tarihinden itibaren 1 ay süreyle askıya
çıkılmıştır.

--- DÜZENLEME SINIRI

--- İMAR SINIRI